



ΕΦΗΜΕΡΙΣ ΤΗΣ ΚΥΒΕΡΝΗΣΕΩΣ

ΤΗΣ ΕΛΛΗΝΙΚΗΣ ΔΗΜΟΚΡΑΤΙΑΣ

ΤΕΥΧΟΣ ΤΕΤΑΡΤΟ Αρ. Φύλλου 801

13 Οκτωβρίου 1995

ΠΕΡΙΕΧΟΜΕΝΑ

ΑΝΑΔΑΣΩΣΕΙΣ

ΑΠΟΦΑΣΕΙΣ

ΠΟΛΕΟΔΟΜΙΑ

ΑΠΟΦΑΣΕΙΣ

ΑΝΑΔΑΣΩΣΕΙΣ

ΑΠΟΦΑΣΕΙΣ

Αριθ. Δ/1556 (1)

Κήρυξη ως αναδασωτέας δημόσιας δασικής έκτασης στη θέση Δάριζα της Κοινότητας Γαλατά του Ν. Αττικής.

Ο ΠΕΡ/ΚΟΣ ΔΙΕΥΘΥΝΤΗΣ ΠΕΙΡΑΙΑ

Σύμφωνα με:

1) Τις διατάξεις α) Του άρθρου 117 παρ. 3 του Συντάγματος της Ελλάδος.

β) Των άρθρων 188-205 και Ν.Δ. 86/69 «περί Δασικού Κώδικος» και άρθρο 37-44 Ν. 998/79.

γ) Του Νόμου 3200/1995 «περί διοικητικής αποκεντρώσεως», σε συνδυασμό με τις διατάξεις του Ν.Δ. 532/1970 «περί συμπληρώσεως των διατάξεων περί διοικητικής αποκεντρώσεως» και του 709/1970 Β.Δ/τος, που εκδόθηκε σε εκτέλεση αυτού.

2) Τις εξής διαταγές του Υπουργείου Γεωργίας:

α) 160417/1180/9.7.80

β) 182447/3049/24.9.80

γ) 141823/24.2.1983

γ) 803300/4928/5.8.91.

3) Την πρόταση που υποβλήθηκε με την 958/14.9.95 αναφορά του αρμόδιου Δασαρχείου Πόρου, σχετικά με την κήρυξη ως αναδασωτέας της κατωτέρω δασικής έκτασης εμβαδού 240 στρ. που καλυπτόταν από αείφυλλα - πλατύφυλλα και καταστράφηκε από πυρκαγιά στις 14.8.92.

Επειδή η έκταση χρειάζεται προστασία για την επαναδημιουργία της δασικής βλάστησης που καταστράφηκε από πυρκαγιά και η οποία θα αποκατασταθεί με φυσική αναγέννηση ή με πρόγραμμα τεχνητής αναδάσωσης, μέσα σε τρία χρόνια, που θα καταρτίσει το αρμόδιο Δασαρχείο και δεν υπάρχει φιλοδασική επιτροπή για να γνωμοδοτήσει πάνω στο θέμα αυτό, αποφασίζουμε:

Κηρύσσουμε ως αναδασωτέα με σκοπό την προστασία για την επαναδημιουργία της δασικής βλάστησης, που κάηκε δημόσια δασική έκταση 240 στρέμματα.

Η έκταση αυτή, που βρίσκεται στη θέση Δάριζα της περιφέρειας της Κοινότητας Γαλατά Νομού Πειραιά καλυπτόταν από αείφυλλα πλατύφυλλα και καταστράφηκε από πυργκαγιά στις 14.8.1992.

Σχετικό το σχεδιάγραμμα με κλίμακα 1:10.000, το οποίο αποτελεί αναπόσπαστο μέρος της απόφασης αυτής και στο οποίο η έκταση φαίνεται με τα στοιχεία και με όρια:

Ανατολικά: Επαρχιακός δρόμος Γαλατά - Κρανιδίου.

Δυτικά: Δασικές εκτάσεις.

Βόρεια: Δασικές εκτάσεις.

Νότια: Δασικές εκτάσεις.

Η απόφαση αυτή να δημοσιευθεί στην Εφημερίδα της Κυβερνήσεως.

Πειραιάς, 27 Σεπτεμβρίου 1995

Ο Περ/κός Διευθυντής

Δ. ΤΟΥΜΠΗΣ

ΤΟΠΟΓΡΑΦΙΚΟ ΔΙΑΓΡΑΜΜΑ

Δημόσιας Δασικής έκτασης πού κάηκε την 14/8/92 και κηρύσσεται ως αναδασωτέα. ΘΕΣΗ: Δάριζα περιφέρειας Γαλατά.

ΚΛΙΜΑΚΑ: 1:10.000

ΕΜΒ ΔΗΜ.ΔΑΣ.ΒΛΑΣ.: 240 στρ.

Δασικές Εκτάσεις

Δασικές Εκτάσεις

Δασικές Εκτάσεις

ΥΠΟΜΝΗΜΑ

Δημόσια Δασ.Εκταση

ΑΠΟΣΠΑΣΜΑ ΧΑΡΤΗ
ΚΛΙΜΑΚΑΣ 1:50.000

Ανήκει στη Δ/1556/27 9 1995 απόφασή μας

ΘΕΩΡΗΘΗΚΕ
Ο
ΔΑΣΑΡΧΗΣ
...ος Θ. Κόκκας
Δασολόγος με Β' βαθμό

ΠΟΡΟΣ 15/4/1995
Ο
ΣΥΝΤΑΚΤΗΣ
Ζερβός Αντώνιος
Δασολόγος

ΠΕΙΡΑΙΑΣ 27 9 1995
Ο
Δ/ΝΤΗΣ ΔΑΣΩΝ
Ευθ. Θεοχαρόπουλος
Δασολόγος

ΠΕΙΡΑΙΑΣ 27-9-1995
Ο
ΠΕΡΙΦ. Δ/ΝΤΗΣ
Δ. ΤΟΥΜΠΗΣ

ΠΟΛΕΟΔΟΜΙΑ

ΑΠΟΦΑΣΕΙΣ

Αριθ. 12/1669/οικ. (2)

Αλλαγή όρων δόμησης στην Καβάλα οδός Δαναών, Φ.Π. 16, Ο.Τ. 1298 (Κατάργηση προκηπίου).

Ο ΝΟΜΑΡΧΗΣ ΚΑΒΑΛΑΣ

Έχοντας υπόψη:

1. Το Ν.Δ. της 17.7.1923 «περί σχεδίων πόλεων και κωμών του κράτους» όπως τροποποιήθηκε και συμπληρώθηκε μέχρι σήμερα.

2. Το Ν.Δ. 1018/1971 και τον Α.Ν. 314/1968 όπως τροποποιήθηκε και συμπληρώθηκε μέχρι σήμερα.

3. Το Π.Δ. 183/9.5.1986 (ΦΕΚ 70Α/5.6.1986) «Έγκριση τροποποιήσεων σχεδίων πόλεων και καθορισμός όρων δόμησης από τους Νομάρχες.

4. Την 2518/89 (ΦΕΚ 163Δ/17.3.89) Α.Ν. Καβάλας για αναθεώρηση του σχεδίου πόλης.

5. Την με αρ. απόφαση του Δημ. Συμβουλίου Δημ. Καβάλας.

6. Την με αρ. 1/188/95 γνωμοδότηση του Σ.Χ.Ο.Π. Νομού Καβάλας, αποφασίζουμε:

1. Εγκρίνεται η τροποποίηση του εγκ. σχεδίου πόλης Καβάλας στην οδό Δαναών, Ο.Τ. 1298, Φ.Π. 16, όπως φαίνεται στο διάγραμμα που συνοδεύει την απόφαση και υπογράφεται από τον Δ/ντή της Δ.Π.&Π. Ν. Καβάλας.

2. Από τις διατάξεις της απόφασης αυτής δεν επιβαρύνεται ο προϋπολογισμός του Δήμου.

3. Η απόφαση αυτή, με το διάγραμμα να δημοσιευθεί στην Εφημερίδα της Κυβερνήσεως και να ισχύει από την ημέρα της δημοσίευσης.


Καβάλα, 22 Σεπτεμβρίου 1995

Ο Νομάρχης

ΙΩΑΝΝΗΣ ΚΑΡΑΤΖΙΩΤΗΣ

<<< ΤΕΧΝΙΚΟ ΓΡΑΦΕΙΟ >>>
ΠΑΝΑΓΙΩΤΗΣ Μ. ΔΗΜΗΤΡΙΑΔΗΣ

ΤΟΠΟΓΡΑΦΙΚΟ ΔΙΑΓΡΑΜΜΑ

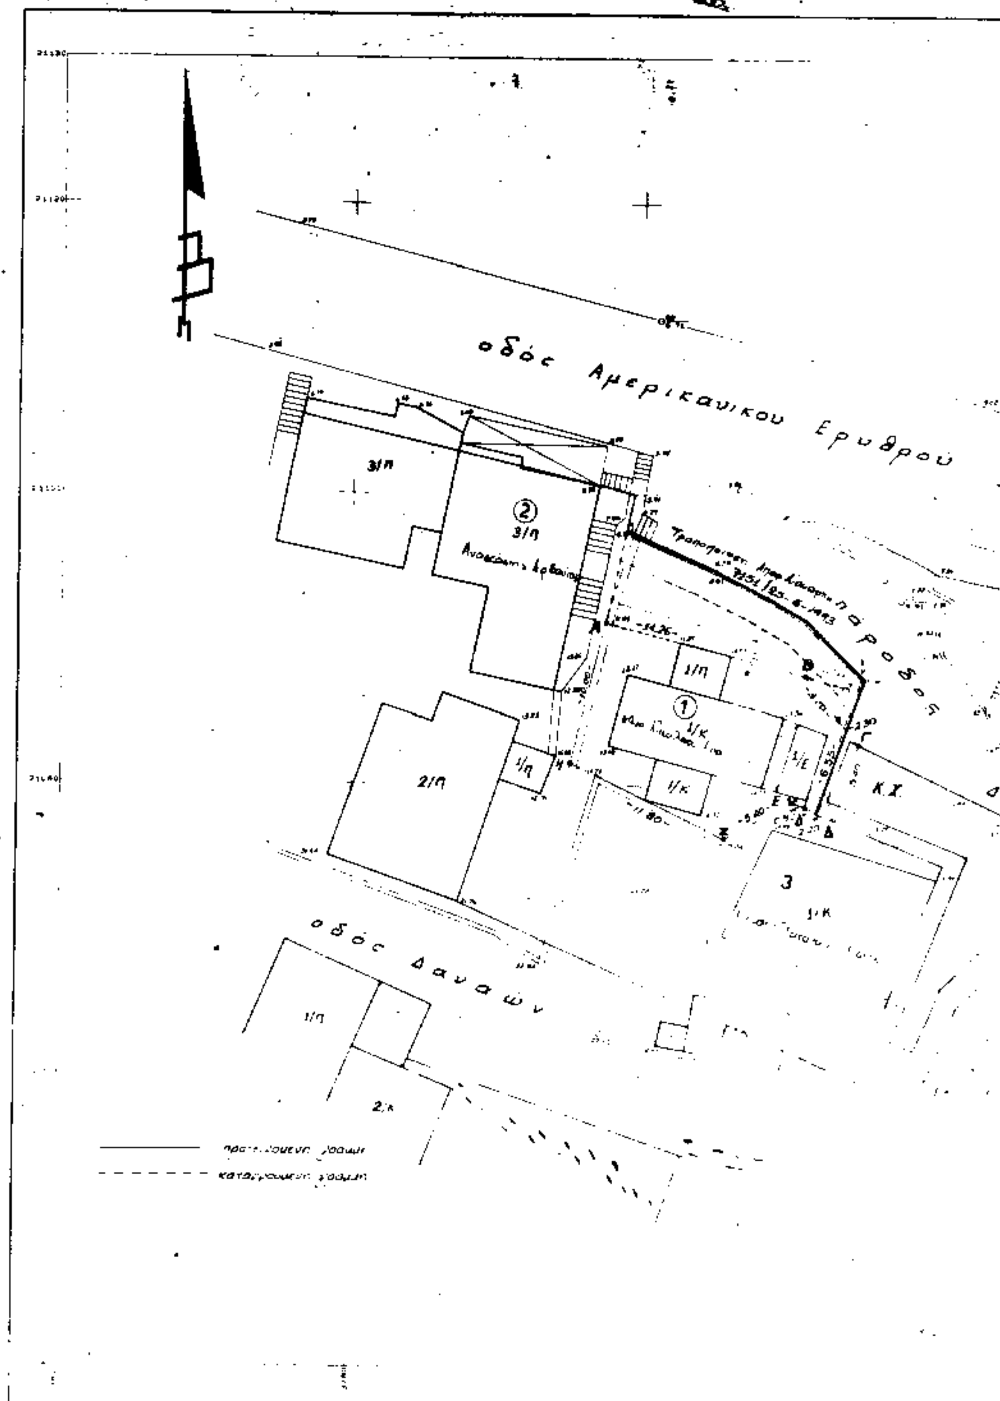

ΚΛΙΜΑΚΑ

ΑΠΟΣΠΑΣΜΑ ΕΓΚΕΚΡΙΜΕΝΟΥ ΣΧΕΔΙΟΥ

ΦΠ 16 ΚΛΙΜΑΚΑ 1:1000

Σταυρού

κτηματολογικος πινακας

α α	ιδιοκτησιες
1	[illegible]
2	[illegible]
3	[illegible]
4	[illegible]

ΠΟΛΗ: Καβάλα

ΘΕΜΑ:

ΘΕΣΗ:

ΚΛΙΜΑΚΕΣ:

22-9-5

Αριθ. 12/1664/οικ. (3)

Τροποποίηση σχεδίου πόλης Καβάλας στην οδό Δαναών Φ.Π. 16, Ο.Τ. 1348.

Ο ΝΟΜΑΡΧΗΣ ΚΑΒΑΛΑΣ

Έχοντας υπόψη:

1. Το Ν.Δ. της 17.7.1923 «περί σχεδίων πόλεων και κωμών του κράτους» όπως τροποποιήθηκε και συμπληρώθηκε μέχρι σήμερα.

2. Το Ν.Δ. 1018/1971 και τον Α.Ν. 314/1968 όπως τροποποιήθηκε και συμπληρώθηκε μέχρι σήμερα.

3. Το Π.Δ. 183/9.5.1986 (ΦΕΚ 70Α/5.6.1986) «Έγκριση τροποποιήσεων σχεδίων πόλεων και καθορισμός όρων δόμησης από τους Νομάρχες.

4. Την 2518/89 (ΦΕΚ 163Δ/17.3.89) Α.Ν. Καβάλας για αναθεώρηση του σχεδίου πόλης.

5. Τις με αρ. 95/94 και 184/95 αποφάσεις του Δημ. Συμβουλίου Δημ. Καβάλας.

6. Την με αρ. 3/200/95 γνωμοδότηση του Σ.Χ.Ο.Π. Νομού Καβάλας, αποφασίζουμε:

1. Εγκρίνεται η τροποποίηση του εγκ. σχεδίου πόλης Καβάλας στην οδό Δαναών, Ο.Τ. 1348, Φ.Π. 16, όπως φαίνεται στο διάγραμμα που συνοδεύει την απόφαση και υπογράφεται από τον προϊστάμενο του ΤΠΠΕ Ν. Καβάλας.

2. Από τις διατάξεις της απόφασης αυτής δεν επιβαρύνεται ο προϋπολογισμός του Δήμου.

3. Η απόφαση αυτή, με το διάγραμμα να δημοσιευθεί στην Εφημερίδα της Κυβερνήσεως και να ισχύει από την ημέρα της δημοσίευσης.

Καβάλα, 22 Σεπτεμβρίου 1995

Ο Νομάρχης

ΙΩΑΝΝΗΣ ΚΑΡΑΤΖΙΩΤΗΣ

ΑΠΟΣΠΑΣΜΑ ΕΓΚ. ΣΧ. ΠΟΛ. ΚΑΒΑΛΑΣ [illegible]

ΟΡΟΙ ΔΟΜΗΣΕΩΣ

Αρτιότητα	14 - 200
	8 - 150 ([illegible] 1978)
Συντελεστής δόμησης	0,8
Κάλυψη	70 %

ΚΤΗΜΑΤΟΛΟΓΙΚΟΣ ΠΙΝΑΚΑΣ

α/α	Ονοματεπώνυμο ιδιοκτήτη	Διεύθυνση
1	[illegible] Μαριάνθη	[illegible]
2	Νικολίδης Αργύρης	[illegible]
3	Αθητίδου Ελένη	[illegible]
4	Στεφανίδης Σοφοκλής	[illegible]
5	Νικολίδης [illegible]	[illegible]
6	Ρηγοπούλου [illegible]	[illegible]

ΕΜΒΑΔΟΜΕΤΡΗΣΗ

13,85 x 4,55 x 1/2 = 26,504
14,25 x 3,60 x 1/2 = 25,650
24,30 x 4,30 x 1/2 = 52,245
13,80 x 14,10 x 1/2 = 80,240
4,80 x (14,10 + 9,30) x 1/2 = 55,820
6,90 x 9,30 x 1/2 = 32,085
280,544 τ.μ.

ΥΠΕΥΘΥΝΗ ΔΗΛΩΣΗ

Ο υπογραφόμενος [illegible] Αγρ/μος - Τοπογράφος Μηχ/κος, δηλώνω υπεύθυνα ότι το οικόπεδο [illegible] 280,544 τ.μ. που βρίσκεται στην οδό Δαναών και [illegible] στην Καβάλα και φαίνεται στο παρόν τοπογραφικό διάγραμμα, είναι άρτιο και οικοδομήσιμο σύμφωνα με τις ισχύουσες πολεοδομικές διατάξεις.


Καβάλα 7 - 4 - 1985

- Ο -
δηλών

ΟΔΟΣ ΔΑΝΑΩΝ

Σύστημα συντ/νων ανεξάρτητο

Όρια υποδειχθέντα από τον ιδιοκτήτη

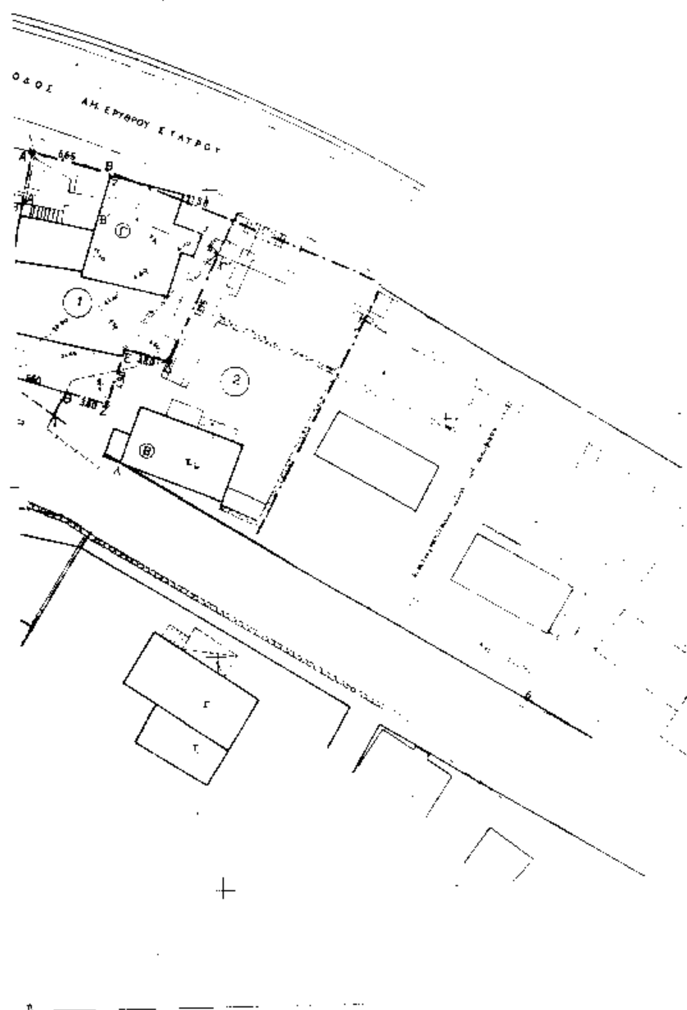

ΠΟΛΗ: Καβάλα

ΕΡΓΟ: Τροποποίηση ρυμοτομικού σχεδίου.

ΘΕΣΗ: ΔΑΝΑΩΝ ΟΤ 1348 - φπ.16

ΚΛΙΜΑΚΕΣ: 1:200 1:1000

ΘΕΩΡΗΘΗΚΕ

και συνοδεύει την με αριθμό 18/1664/28-9-1995 Απόφαση του Νομάρχη Καβάλας

Καβάλα 22-5-1995

Ο ΠΡΟΪΣΤΑΜΕΝΟΣ ΠΠΣΠΕ.

Σ. ΜΠΕΝΕΘΑΣ
ΑΡΧ. ΜΗΧΑΝΙΚΟΣ Α'β.